
SKOK DALEKÝ PŘÍČNÝ ŘEZ DOSKOČIŠTĚM (1:20)

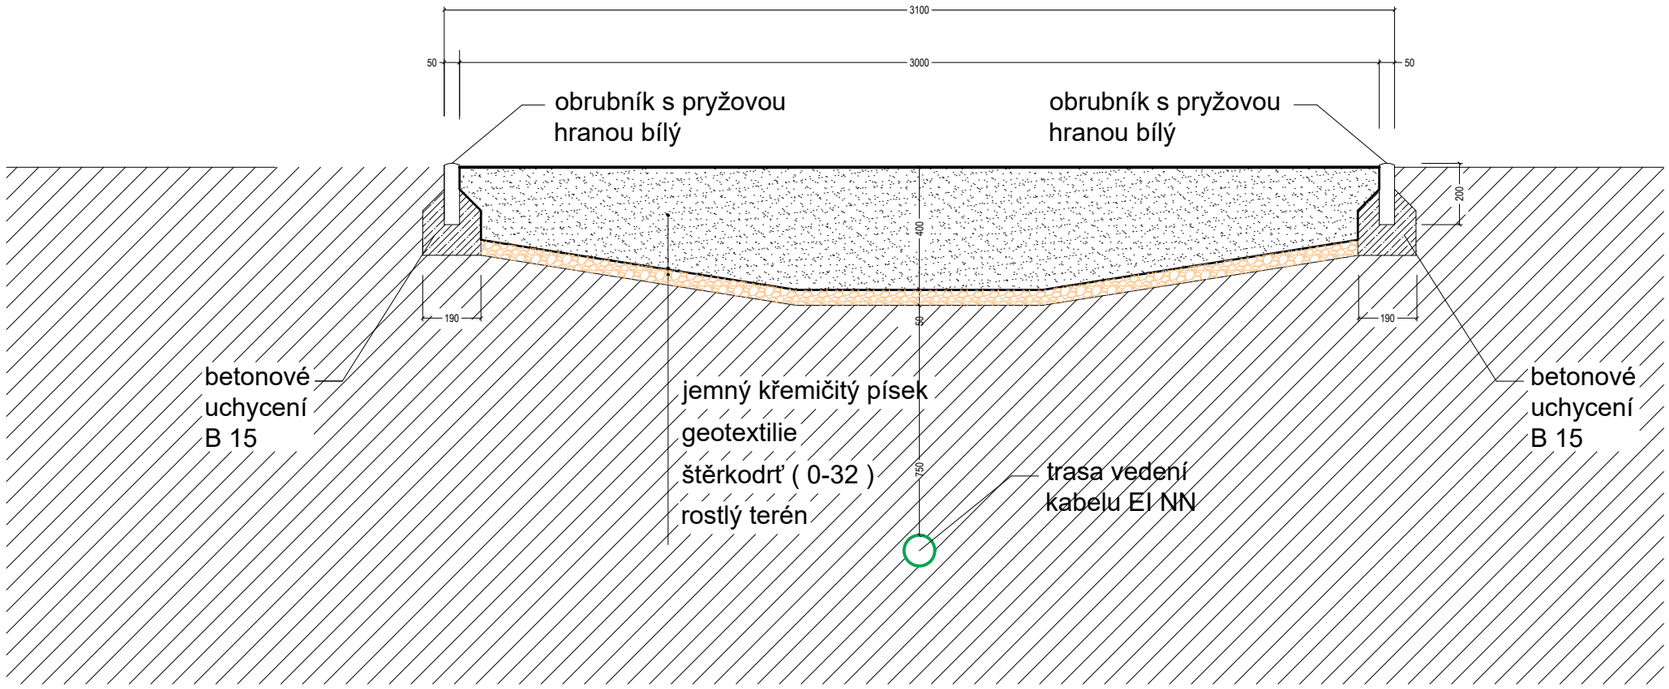

ELEKTRICKÉ VEDENÍ NN NEBUDE STAVBOU NIJAK DOTČENO, PŘED ZAPOČETÍM STAVBY BUDE OPĚT PŘESNĚ ZAMĚŘENO VEDENÍ SÍTĚ. V MÍSTECH, KDE VEDENÍ NN PROCHÁZÍ, NEBUDE VYUŽÍVÁNA PRO VÝKOP STROJOVÁ MECHANIZACE, ALE VŠE BUDE VYKOPÁNO RUČNĚ. ABY NEDOŠLO K POŠKOZENÍ SÍTĚ. VEDENÍ JE V DOSTATEČNÉ HLOUBCE, KE STŘETU TEDY NEDOCHÁZÍ. NAVRŽENÁ SKLADBA NIJAK NENAVYŠUJE ZEMINU NAD VEDENÍM NN.

Ing. Lenka Krňávková
Digitální podpis:
10.04.2026 10:23

± 0,000 výšková úroveň bude určena na stavbě dle stávajícího terénu
Geodetické osazení objektu bude řešeno na stavbě před začátkem realizace

Projektant: Ing. Lenka Krňávková
Vypracoval: Ing. Lenka Krňávková
Schválil: Ing. arch. Jan Drdácký

Linhart spol. s r.o.
Lhotecká 820, 250 01 Brandýs n.L.-Stará Boleslav
tel.:+420 326 911 101, fax:+420 326 913 130
e-mail:info@linhartsport.cz
www.linhartsport.cz

Projekt:
Sportoviště městys Mšec

Místo stavby: p.č. 481, 484/4, 484/1 k.ú. Mšec [700231]

Název dokumentu:
VZOROVÝ ŘEZ DOSKOČIŠTĚM (1:20)

Investor: Městys Mšec, Tyršovo nám. 109, Mšec 270 64
Objednatel: Městys Mšec, Tyršovo nám. 109, Mšec 270 64
Číslo zakázky: 004-24
Status dokumentu: DPS
Číslo dokumentu: D.1.1.2.3

Jednotky	Datum vydání	Jazyk	Číslo kopie
MM	09/2024	CS	
Formát A3			

TENTO DOKUMENT JE DUŠEVNÍM VLASTNICTVÍM AUTORA, DLE UST.§17 OBCH.Z. NESMÍ BÝT BEZ SOUHLASU AUTORA POUŽIT, KOPÍROVÁN ČI PŘEDÁN TŘETÍ OSOBĚ!