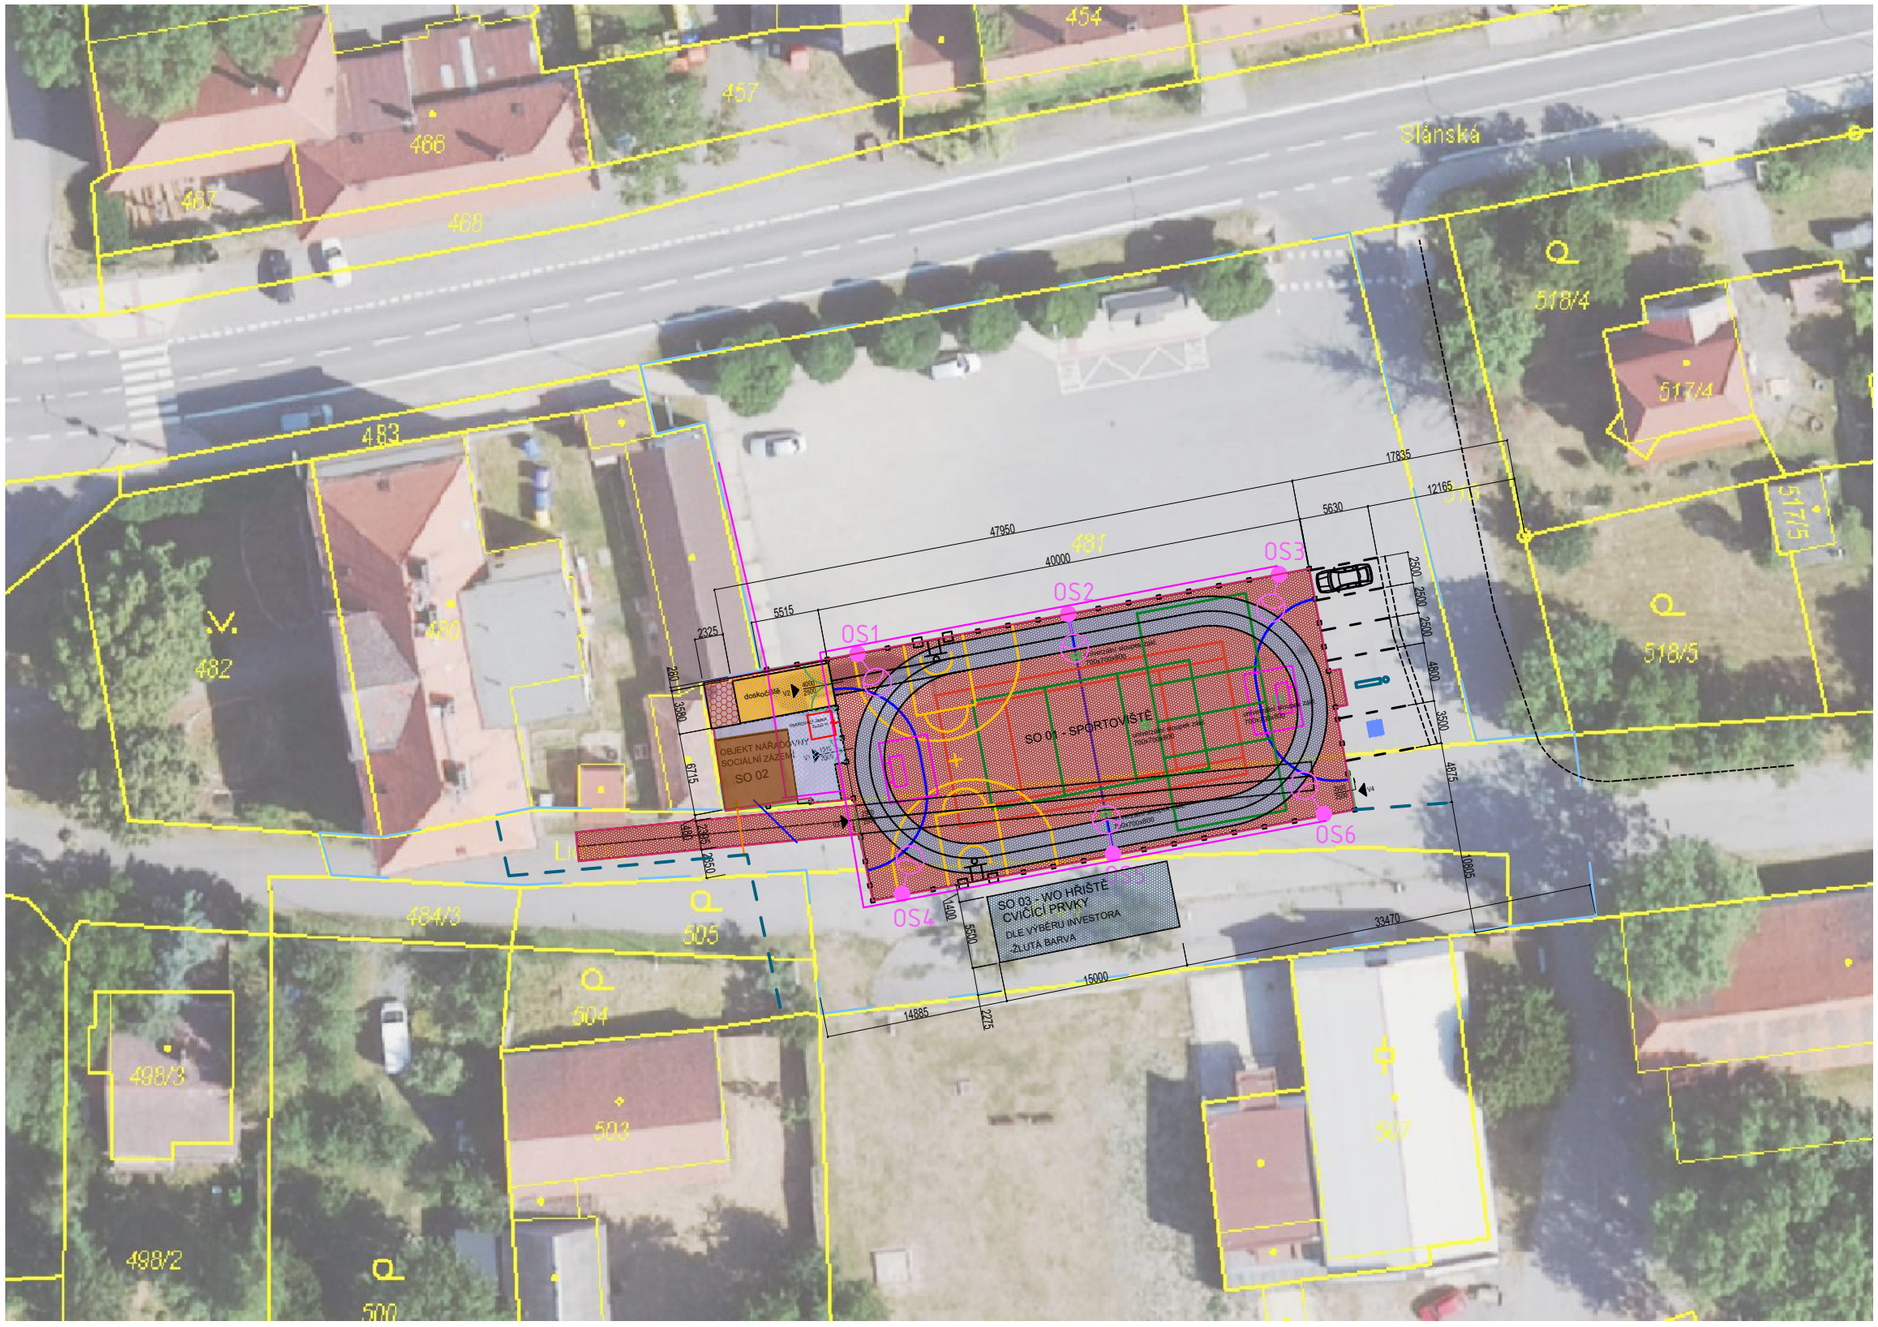


LEGENDA:

- ŘEŠENÉ ÚZEMÍ
  481; 484/4; 484/1
- ŘEŠENÝ OBJEKT
- LAJNOVÁNÍ NOHEJBALOVÉHO A VOLEJBALOVÉHO HŘIŠTĚ
- LAJNOVÁNÍ STREETBALOVÉHO HŘIŠTĚ
- LAJNOVÁNÍ TENISOVÉHO HŘIŠTĚ
- LAJNOVÁNÍ MALÁ KOPANÁ
  FLORBAL
- OPLOCENÍ HŘIŠTĚ v=4m
- DRENÁŽNÍ SYSTÉM
- POLYURETANOVÝ POVRCH, RAL 3016,RAL 5014 (RAL 3016 / RAL 5014)
- BÍLÝ KŘEMIČITÝ PÍSEK
- OCHRANNÁ SÍŤ - PE/45/3 mm - ZELENÁ
- FOŠNA OPLOCENÍ - nátěr
- ZÁMKOVÁ DLAŽBA
- OSVĚTLENÍ HŘIŠTĚ - schématické umístění
- ZÁBRANA VJEZDU
- SCHÉMA SILNICE
- LAVIČKA 1 ks, bez opěradla, beton+dřevo
- ODPADKOVÝ KOŠ 1 ks, beton

Ing. Lenka Krňávková
Digitální podpis:
10.04.2026 10:13

STAVEBNÍ OBJEKTY:
SO 01 - SPORTOVIŠTĚ
-běžecký ovál, oplocení, běžecká rovinka, skok do dálky, osvětlení
SO 02 - OBJEKT ZÁZEMÍ, ZPEVNĚNÉ PLOCHY, MOBILIÁŘ
-objekt zázemí, zpevněné plochy, mobiliář, parkovací stání
SO 03 - WORKOUTOVÉ HŘIŠTĚ
-WO hřiště, cvičící prvky

± 0,000 výšková úroveň bude určena na stavbě dle stávajícího terénu
Geodetické osazení objektu bude řešeno na stavbě před začátkem realizace

Projektant: Ing. Lenka Krňávková
Vypracoval: Ing. Lenka Krňávková
Schválil: Ing. arch. Jan Drdácký

Linhart spol. s r.o.
Lhotecká 820, 250 01 Brandýs n.L.-Stará Boleslav
tel.:+420 326 911 101, fax:+420 326 913 130
e-mail:info@linhartsport.cz
www.linhartsport.cz

Projekt:
Sportoviště městys Mšec

Místo stavby: p.č. 481, 484/4, 484/1 k.ú. Mšec [700231]

Název dokumentu:
KATASTRÁLNÍ SITUACE (1:500)

Investor: Městys Mšec, Tyršovo nám. 109, Mšec 270 64
Objednatel: Městys Mšec, Tyršovo nám. 109, Mšec 270 64
Číslo zakázky: 004-24
Status dokumentu: DPS
Číslo dokumentu: C.2

Jednotky	Datum vydání	Jazyk	Číslo kopie
MM	09/2024	CS	
Formát: A3			

TENTO DOKUMENT JE DUŠEVNÍM VLASTNICTVÍM AUTORA, DLE UST.§17 OBCH.Z. NESMÍ BÝT BEZ SOUHLASU AUTORA POUŽIT, KOPÍROVÁN ČI PŘEDÁN TŘETÍ OSOBĚ!