



# PROSTOROVÉ USPOŘÁDÁNÍ - SITUACE 1:1000

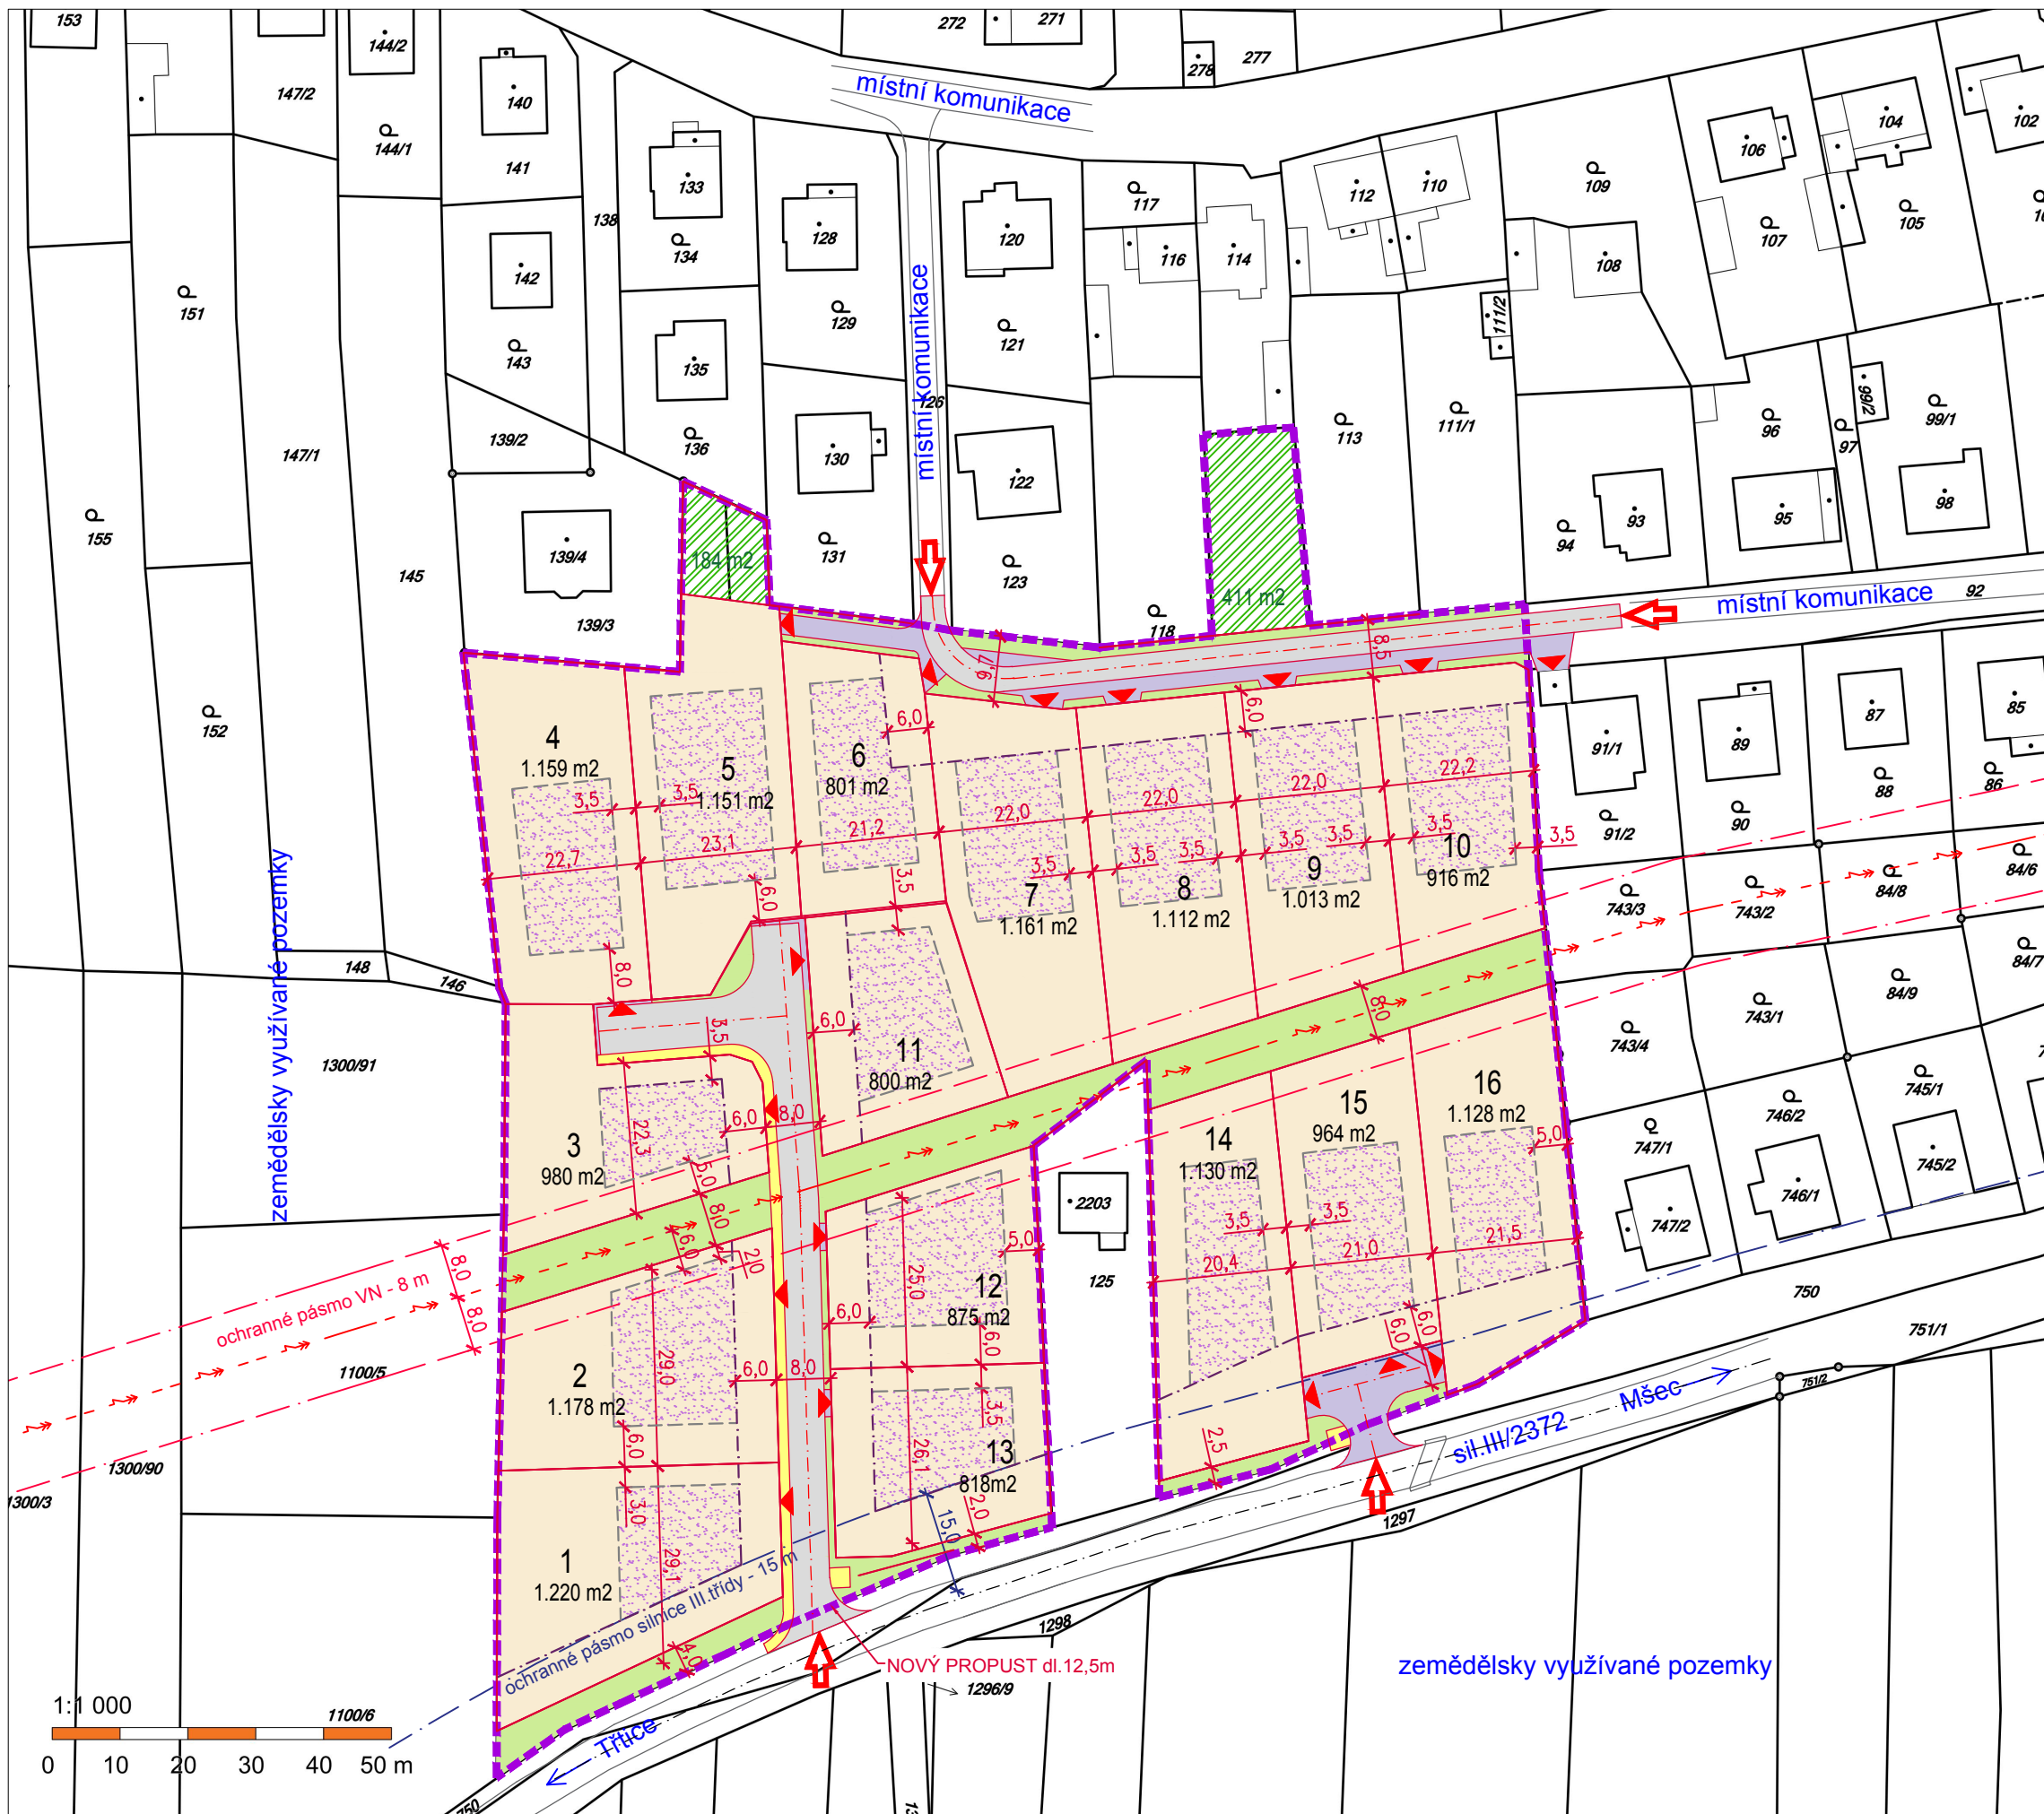

## LEGENDA:

- hranice řešeného území
- hranice pozemků
- stávající budovy
- stavební parcely
- plocha soukromé zeleně - zahrada, sad
- zastavitelná plocha pozemku
- závazná stavební čára
- veřejné komunikace
- vjezdy, parkovací pásy, poježděné chodníky
- chodníky pro pěší
- plochy veřejné zeleně
- vrchní vedení VN
- ochranné pásmo silnice III.třídy
- ochranné pásmo vrchního vedení VN
- vjezdy na pozemky
- dopravní napojení lokality

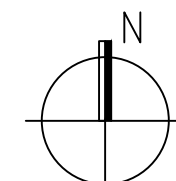

NÁZEV AKCE:

## ÚZEMNÍ STUDIE MŠEC - PLOCHA Z24

ZPRACOVATEL:

**Ing. Petr Křížák**  
Sluneční 2714, 26901 Rakovník  
IČ: 681 38 253  
tel: +420 777 114 542, email: krizak.petr@kprojekt.cz  
PROJEKČNÍ A INŽENÝRSKÁ ČINNOST

Zodp. projektant:

Ing. Zdeňka Křížáková

ZADAVATEL:

**Městys Mšec**  
čp. 109  
270 64 Mšec

Obsah:

## PROSTOROVÉ USPOŘÁDÁNÍ

Datum:	Číslo zakázky:	Měřítko:	Číslo výkresu:
01-2017	2979/16	1:1000	004