




- Hranice**
- správního území obce
  - zastavěného území – nově vymezená k 30. 9. 2021
  - zastavěného území – rušená k 30. 9. 2021
- stabilizované plochy      plochy změn 1. etapy
- Plochy s rozdílným způsobem využití**
- plochy přestavby
- Plochy bydlení**
- v rodinných domech
- Plochy smíšené obytné**
- venkovské
- Plochy rekreace**
- plochy staveb pro rodinnou rekreaci
- Plochy veřejných prostranství**
- veřejné prostranství
  - zeleň na veřejných prostranstvích
- Plochy výroby a skladování**
- zemědělská výroba
- Plochy technické infrastruktury**
- nakládání s odpady
- Územní systém ekologické stability**
- regionální biokoridor – funkční – rušený

## ZÁZNAM O ÚČINNOSTI

označení správního orgánu, který poslední změnu územního plánu vydal  
**Zastupitelstvo městyse Mšec**

otisk úředního razítka podpis oprávněné úřední osoby pořizovatele

jméno a příjmení, funkce oprávněné úřední osoby pořizovatele  
**Tomáš Rosenbaum, DiS.,** starosta městyse Mšec  
 datum nabytí účinnosti poslední změny územního plánu  
**18. 4. 2023**

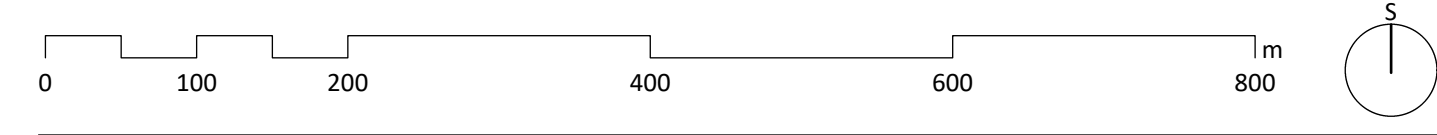

## ZMĚNA č. 2 ÚZEMNÍHO PLÁNU MŠEC

název výkresu číslo výkresu  
**HLAVNÍ VÝKRES** **2**

zadavatel  
**Městys Mšec, Mšec 109, 270 64 Mšec**  
 pořizovatel  
**Úřad městyse Mšec, Mšec 109, 270 64 Mšec**  
 zpracovatel  
**Šindlerová I felcman** prostorové plánování, rozvoj území, stavební právo  
 zodpovědný projektant  
**Ing. arch. Veronika Šindlerová, Ph.D.,** autorizovaná architektka ČKA č. 04 019  
 otisk autorizačního razítka podpis autorizované osoby

zpracovatelský tým  
**Ing. arch. Veronika Šindlerová, Ph.D.,** Mgr. Bc. Jindřich Felcman, Ph.D., Ing. Václav Hofman  
 datum měřítko  
 duben 2023 1 : 5 000