



- hranice řešeného území
- hranice zastavěného území – nově vymezená k 30. 9. 2021
- hranice zastavěného území – rušená k 30. 9. 2021
- hranice zastavitelného území (I. etapa)
- hranice zastavitelného území (I. etapa) – rušená

Veřejně prospěšné stavby a veřejně prospěšná opatření, pro které lze práva k pozemkům a stavbám vyvlastnit

**Veřejně prospěšné stavby**

- Technická infrastruktura
- plocha pro veřejně prospěšnou stavbu **Z35**

**Veřejně prospěšná opatření**

- Územní systém ekologické stability
- regionální biokoridor – funkční – rušený

Veřejně prospěšné stavby a veřejná prostranství, pro které lze uplatnit předkupní právo

**Veřejná prostranství**

- plocha s možností uplatnění předkupního práva **Z30**


## ZÁZNAM O ÚČINNOSTI

označení správního orgánu, který poslední změnu územního plánu vydal

Zastupitelstvo městyse Mšec

otisk úředního razítka

podpis oprávněné úřední osoby pořizovatele

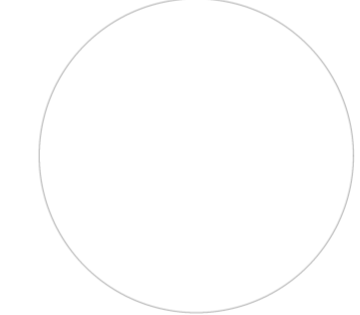


jméno a příjmení, funkce oprávněné úřední osoby pořizovatele

Tomáš Rosenbaum, DiS., starosta městyse Mšec

datum nabylí účinnosti poslední změny územního plánu

18. 4. 2023

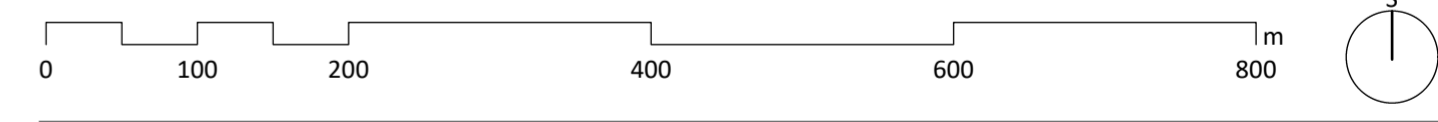

## ZMĚNA č. 2 ÚZEMNÍHO PLÁNU MŠEC

název výkresu

### VEŘEJNĚ PROSPĚŠNÉ STAVBY, OPATŘENÍ A ASANACE

4

zadavatel

Městys Mšec, Mšec 109, 270 64 Mšec

pořizovatel

Úřad městyse Mšec, Mšec 109, 270 64 Mšec

zpracovatel

Šindlerová | felcman

prostorové plánování, rozvoj území, stavební právo

zodpovědný projektant

Ing. arch. Veronika Šindlerová, Ph.D., autorizovaná architektka ČKA č. 04 019

otisk autorizačního razítka

podpis autorizované osoby



zpracovatelský tým

Ing. arch. Veronika Šindlerová, Ph.D., Mgr. Bc. Jindřich Felcman, Ph.D., Ing. Václav Hofman

datum

duben 2023

měřítko

1 : 5 000