

- hranice správního území obce
- hranice zastavěného území – nově vymezená k 30. 9. 2021
- hranice zastavěného území – rušená k 30. 9. 2021
- Zemědělský půdní fond**
- hranice BPEJ
- kód BPEJ
- třída ochrany ZPF
- I. třída ochrany ZPF
- II. třída ochrany ZPF
- III. třída ochrany ZPF
- IV. třída ochrany ZPF
- V. třída ochrany ZPF
- odvodnění (investice do půdy – liniové)
- účelové komunikace sloužící k obhospodařování zemědělských a lesních pozemků a polní cesty
- Pozemky určené k plnění funkcí lesa**
- les hospodářský
- vzdálenost 50 m od okraje lesa
- Zábory zemědělského půdního fondu**
- plocha změny se zábořem ZPF a s vyhodnocením záboru ZPF
- číslo lokality záboru ZPF
- označení plochy změny
- plocha změny bez záboru ZPF (mimo ZPF)
- označení plochy změny
- část plochy změny představující zábor ZPF
- Zábory pozemků určených k plnění funkcí lesa**
- plocha se zábořem PUPFL a s vyhodnocením záboru PUPFL
- číslo lokality záboru PUPFL
- část plochy změny představující zábor PUPFL


ZÁZNAM O ÚČINNOSTI

označení správního orgánu, který poslední změnu územního plánu vydal
Zastupitelstvo městyse Mšec

otisk úředního razítka podpis oprávněné úřední osoby pořizovatele

jméno a příjmení, funkce oprávněné úřední osoby pořizovatele
Tomáš Rosenbaum, DiS., starosta městyse Mšec

datum nabytí účinnosti poslední změny územního plánu
18. 4. 2023

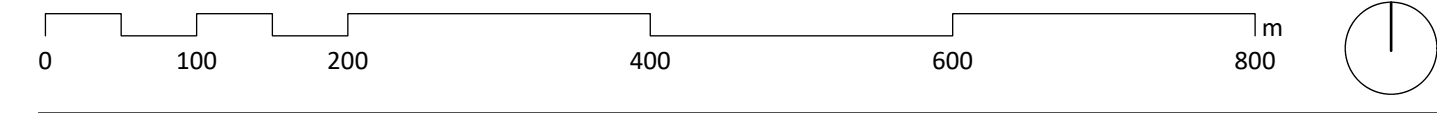

ZMĚNA Č. 2 ÚZEMNÍHO PLÁNU MŠEC

PŘEDPOKLÁDANÉ ZÁBORY PŮDNÍHO FONDU **O2**

zadavatel
Městys Mšec, Mšec 109, 270 64 Mšec

pořizovatel
Úřad městyse Mšec, Mšec 109, 270 64 Mšec

zpracovatel
Šindlerová | felcman prostorové plánování, rozvoj území, stavební právo

zodpovědný projektant
Ing. arch. Veronika Šindlerová, Ph.D., autorizovaná architektka ČKA č. 04 019

otisk autorizovačného razítka podpis autorizované osoby

zpracovatelský tým
Ing. arch. Veronika Šindlerová, Ph.D., Mgr. Bc. Jindřich Felcman, Ph.D., Ing. Václav Hofman

datum **duben 2023** měřítko **1 : 5 000**