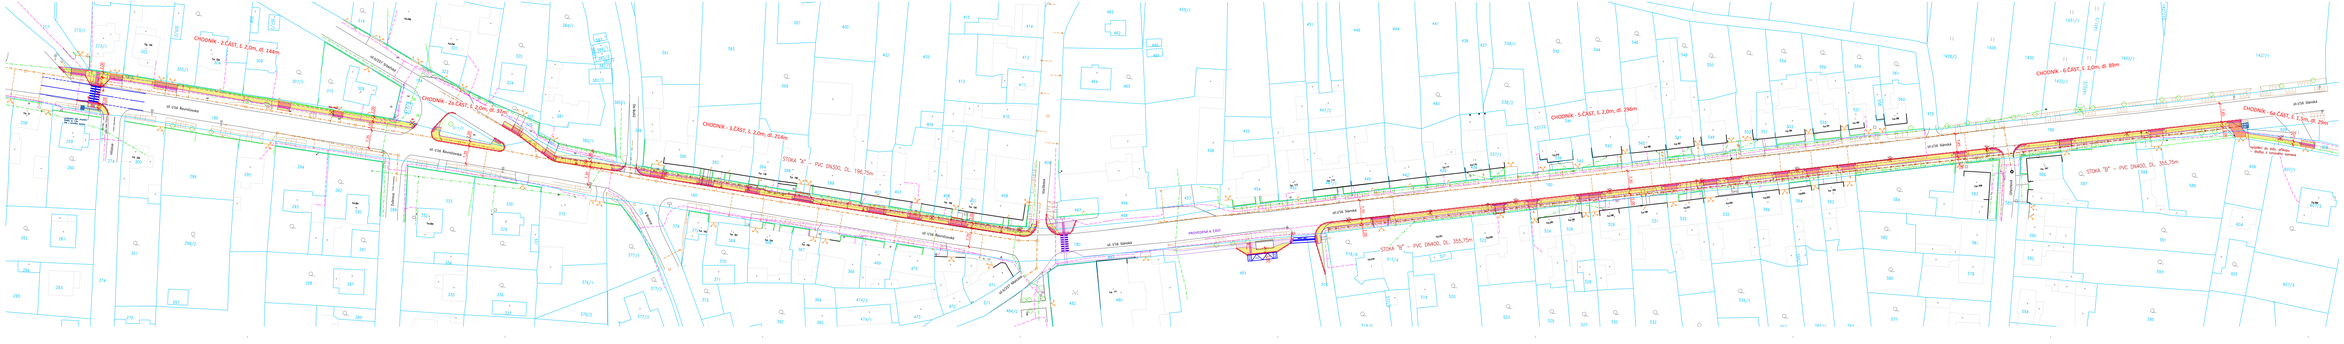
CHODNÍK - 2.ČÁST, š. 2,0m, dl. 144m
CHODNÍK - 3.ČÁST, š. 2,0m, dl. 314m
CHODNÍK - 4.ČÁST, š. 1,5m, dl. 25m
CHODNÍK - 5.ČÁST, š. 2,0m, dl. 296m
CHODNÍK - 6.ČÁST, š. 2,0m, dl. 89m
STOKA "A" – PVC DN300, DL. 196,75m
STOKA "B" – PVC DN400, DL. 355,75m
STOKA "B" – PVC DN400, DL. 355,75m
PŘÍPOJKA A DEŠŤ
VE STÁVAJÍCÍ ŠACHTĚ
VE STÁVAJÍCÍ ŠACHTĚ
VE STÁVAJÍCÍ ŠACHTĚ