




OPĚRNÁ ZEĎ

Vzhledem ke svažitosti terénu v místě posezení bude nutné vytvořit zhotovit opěrnou kamennou zeď. Zeď je navržena do vytracena, kopírující spád okolního terénu. Prostor před opěrnou zdí bude proveden z mlatového povrchu stejně jako cesta.

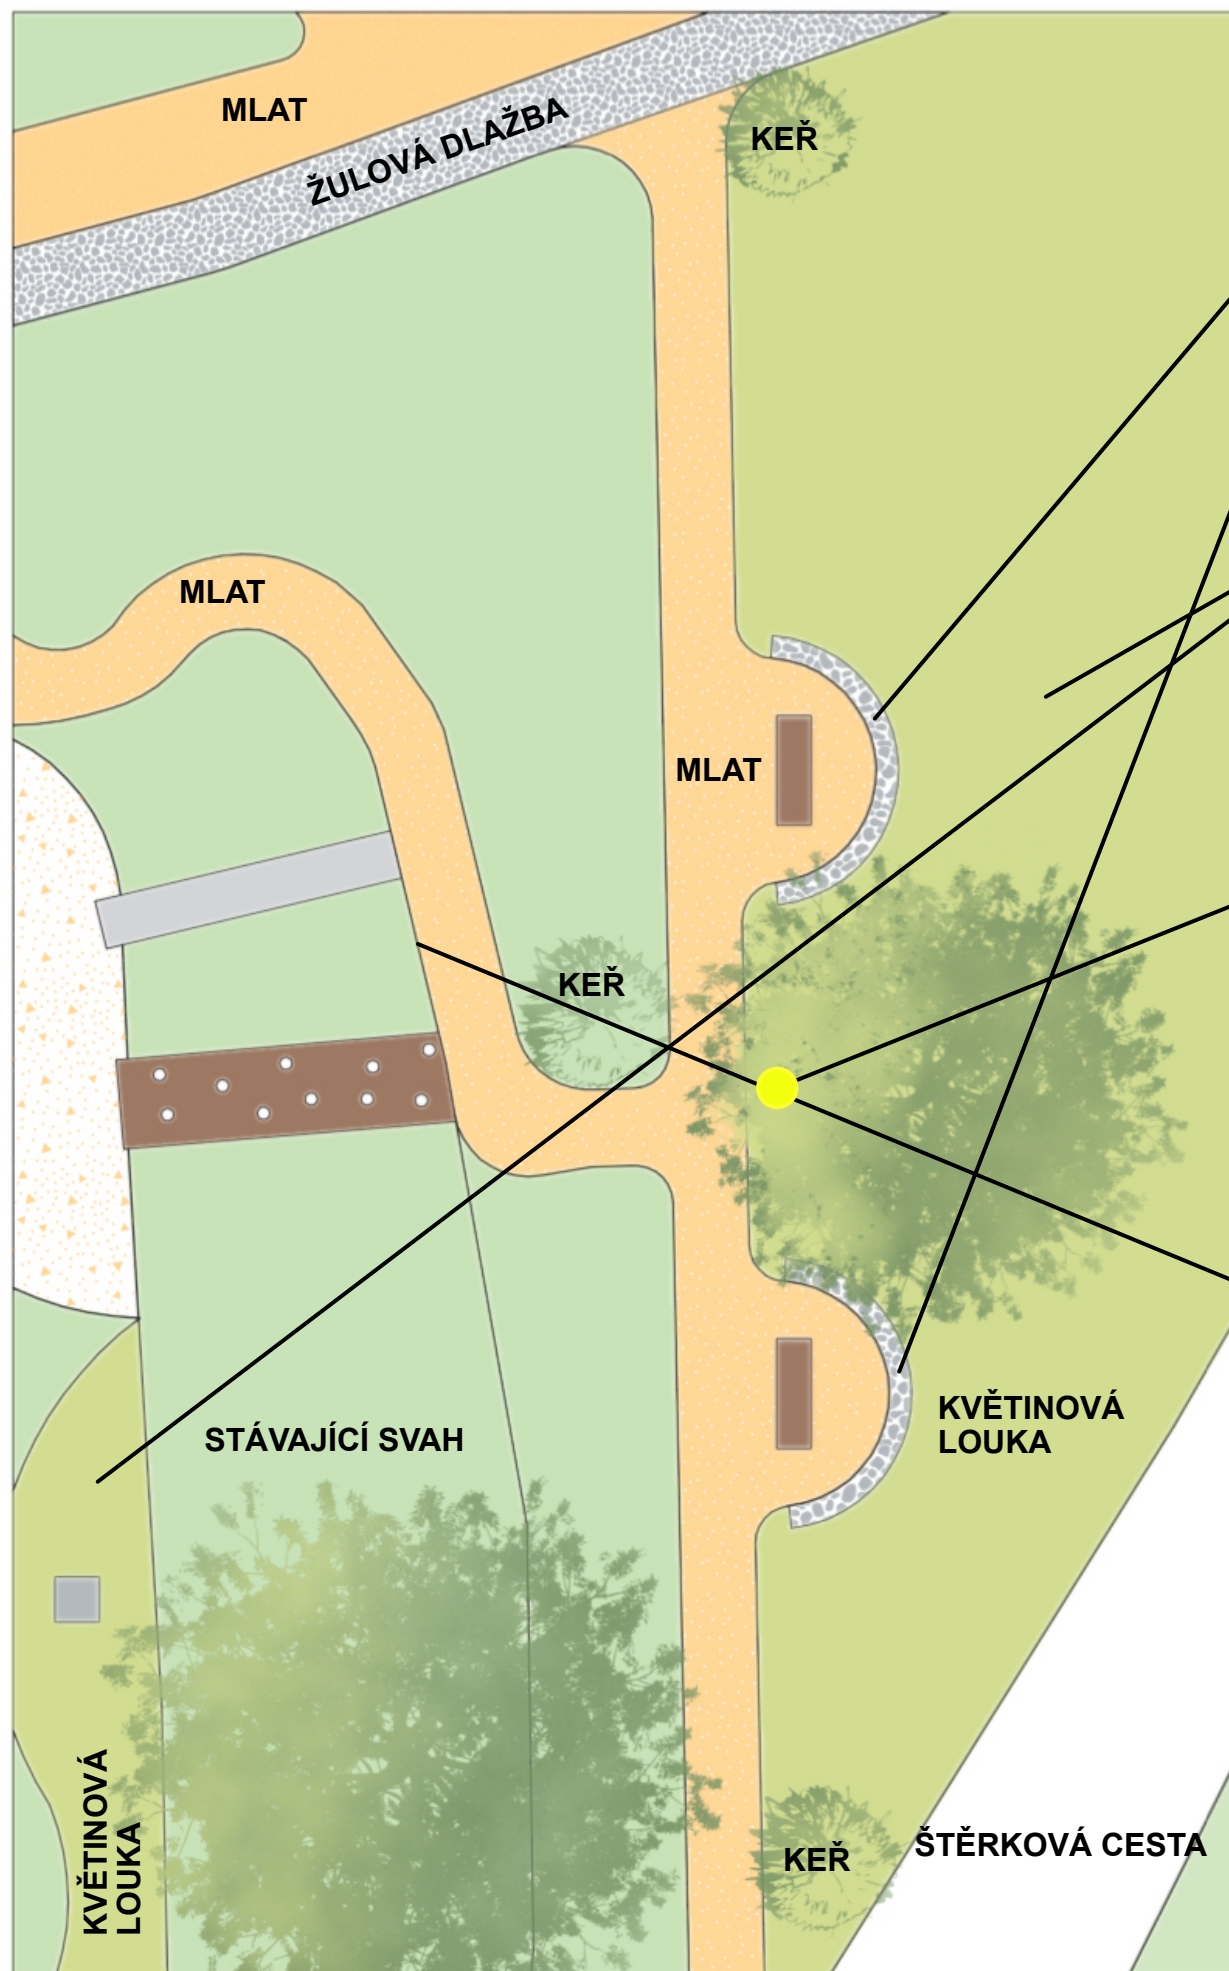

KVĚTINOVÁ LOUKA

V rámci řešeného území jsou navrženy květinové louky, největší plocha je navržena v prostoru nad posezením ve svahu. Menší plocha je pak navržena okolo sochy sv. Kateřiny v rámci víceúčelového prostoru navrženého místo stávající vodní plochy.



VEŘEJNÉ OSVĚTLENÍ

V místech veřejného osvětlení budou umístěny odpadkové koše.



OPLOCENÍ CESTY OKOLO SVAHU

Cesta mezi spodním víceúčelovým prostorem a nástupní plochou herních prvků, která vede podél svahu, bude směrem ke svahu ohraničena nízkým provazovým plůtkem.