




HERNÍ PRVKY VE SVAHU

V rámci stávajícího svahu je navržena nerezová klouzačka a lezecká stěna, která obsahuje lezecké úchyty a jutový provaz.

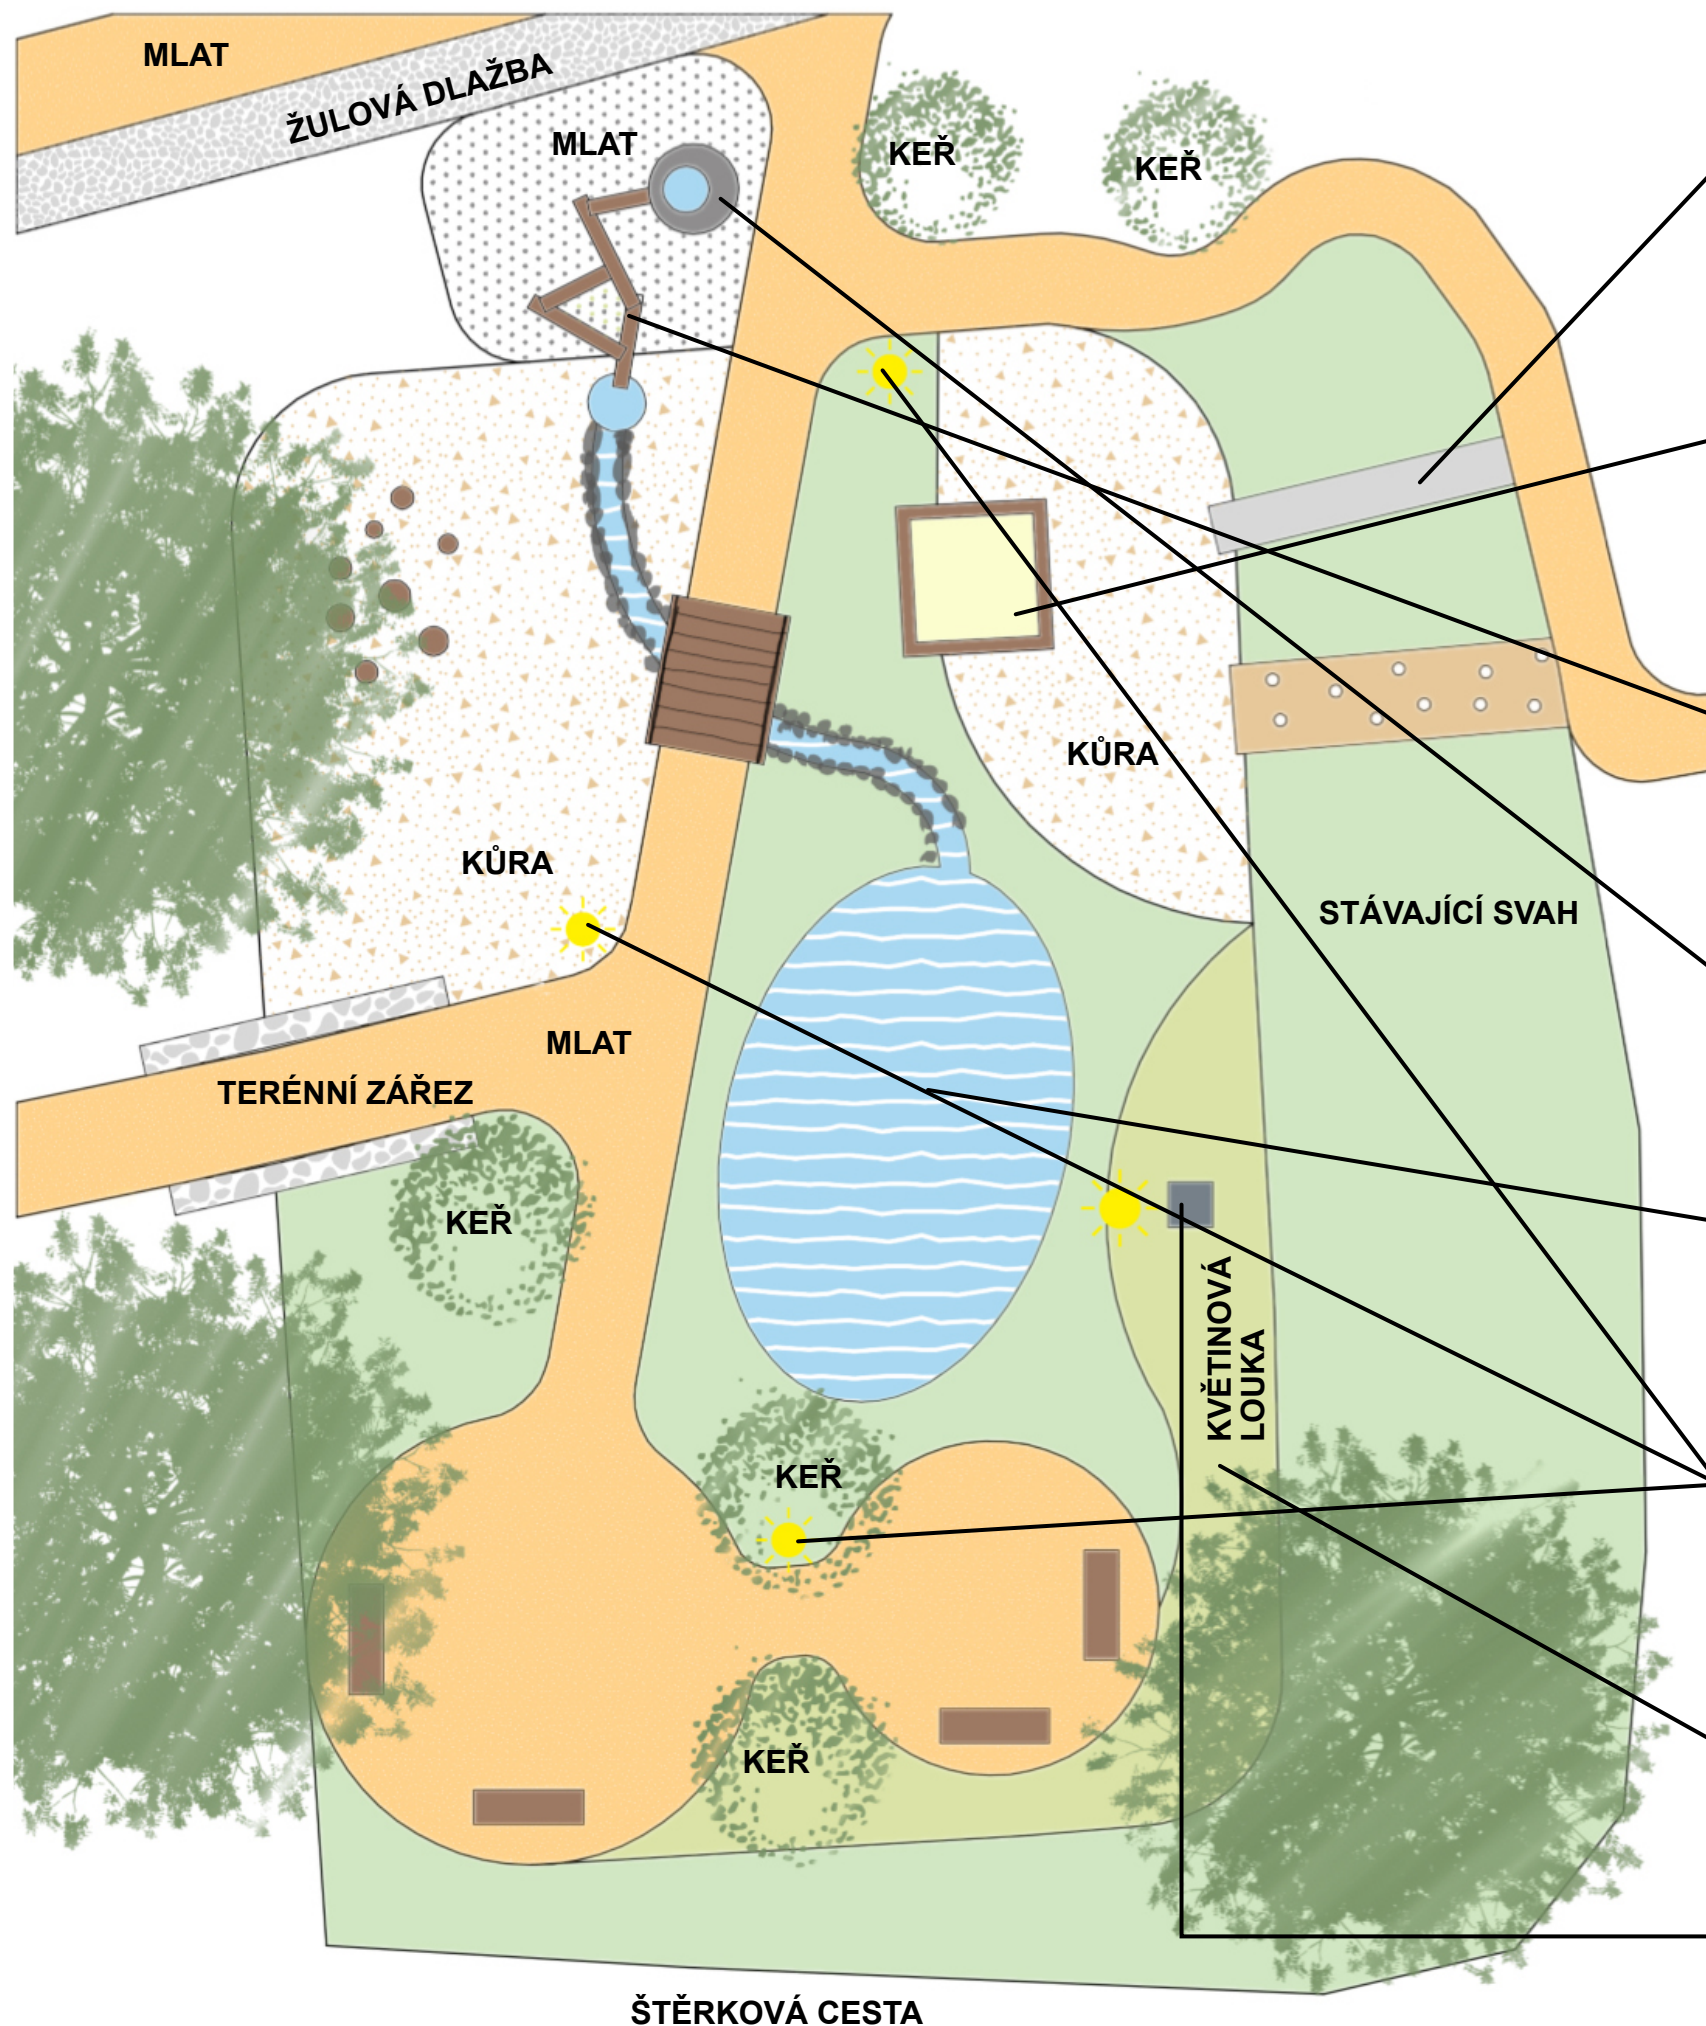

PÍSKOVIŠTĚ

Dřevěné pískoviště rozměru 2x2 m.



VODNÍ HERNÍ PRVEK

Jako součást herních prvků je navržen systém dřevěných koryt, kterým bude voda z vodního prvku odváděna do vodoteče k jezírku. V rámci navrženého systému je možné pomocí přehrazení měnit směr vodního toku.




VODNÍ PRVEK

Místo stávající kamenné stěny je navržen solitérní kamenný prvek, skrze který je vyveden vodní pramen. V rámci horní hrany kamene bude vyhlouban prohlubeň ve které se bude voda zadržovat a přepadem bude odtékat do systému dřevěných koryt.



JEZÍRKO

Pro zachování vodní plochy v řešeném území je navrženo jezírko. Hladinu bude doplňovat vodní pramen, od kterého je veden potůček v umělém korytu, lemovaný kameny. Pro zajištění cirkulace vody bude realizován systém nuceného přečerpávání z plochy jezírka na začátek potůčku.

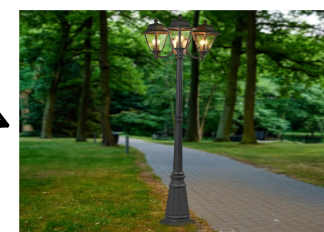

VEŘEJNÉ OSVĚTLENÍ

V místech veřejného osvětlení budou umístěny odpadkové koše.



KVĚTINOVÁ LOUKA

V části řešeného prostoru je okolo sochy sv. Kateřina navržena květinová louka.



SOCHA SV. KATEŘINY

Pískovcová socha Sv. Kateřiny na kamenném podstavci. Socha bude nasvícena skrytým osvětlením.