



• **DOPRAVNÍ ZNAČENÍ** •
PROJEKTY REALIZACE PRONÁJEM



Vypracoval: Michal Gregor tel.: 777 690 025, e-mail: gregor@adsum.cz	Zodpovědný projektant, kontrola: Martin Frolík
Investor: KRAJSKÁ SPRÁVA A ÚDRŽBA SILNIC STŘEDOČESKÉHO KRAJE Zborovská 11, 150 00 Praha 5 Smíchov	
Objednatel (stavebník): AVE KLADNO s.r.o. Dubská 793, 272 03 Kladno	
Stavba: SIL.Č. II/237 a III/2374 LUŽNÁ - RUDA	
Číslo zakázky: DIO-125-7/2025	
Datum: 07/2025	
Stupeň: RDS	
Měřítko: -	
Počet formátů: A4	
Číslo přílohy: Paré:	



• **DOPRAVNÍ ZNAČENÍ** •
PROJEKTY REALIZACE PRONÁJEM

ADSUM spol. s r.o.

Havlíčková 923, 273 51 Unhošť

provozovna: Lidická 7, 273 51 unhošť


tel./fax: +420 312 698 482 mobil: +420 777 690 022

e-mail: adsum@adsum.cz http://www.adsum.cz


IČ: 451 44 991, DIČ: CZ 451 44 991, IČ Křižsko č.ú. 807 74 114/0100

Společnost vedle čísla úloha 1992 a Městského soudu v Praze, spisová značka C/162

CELKOVÁ SITUACE

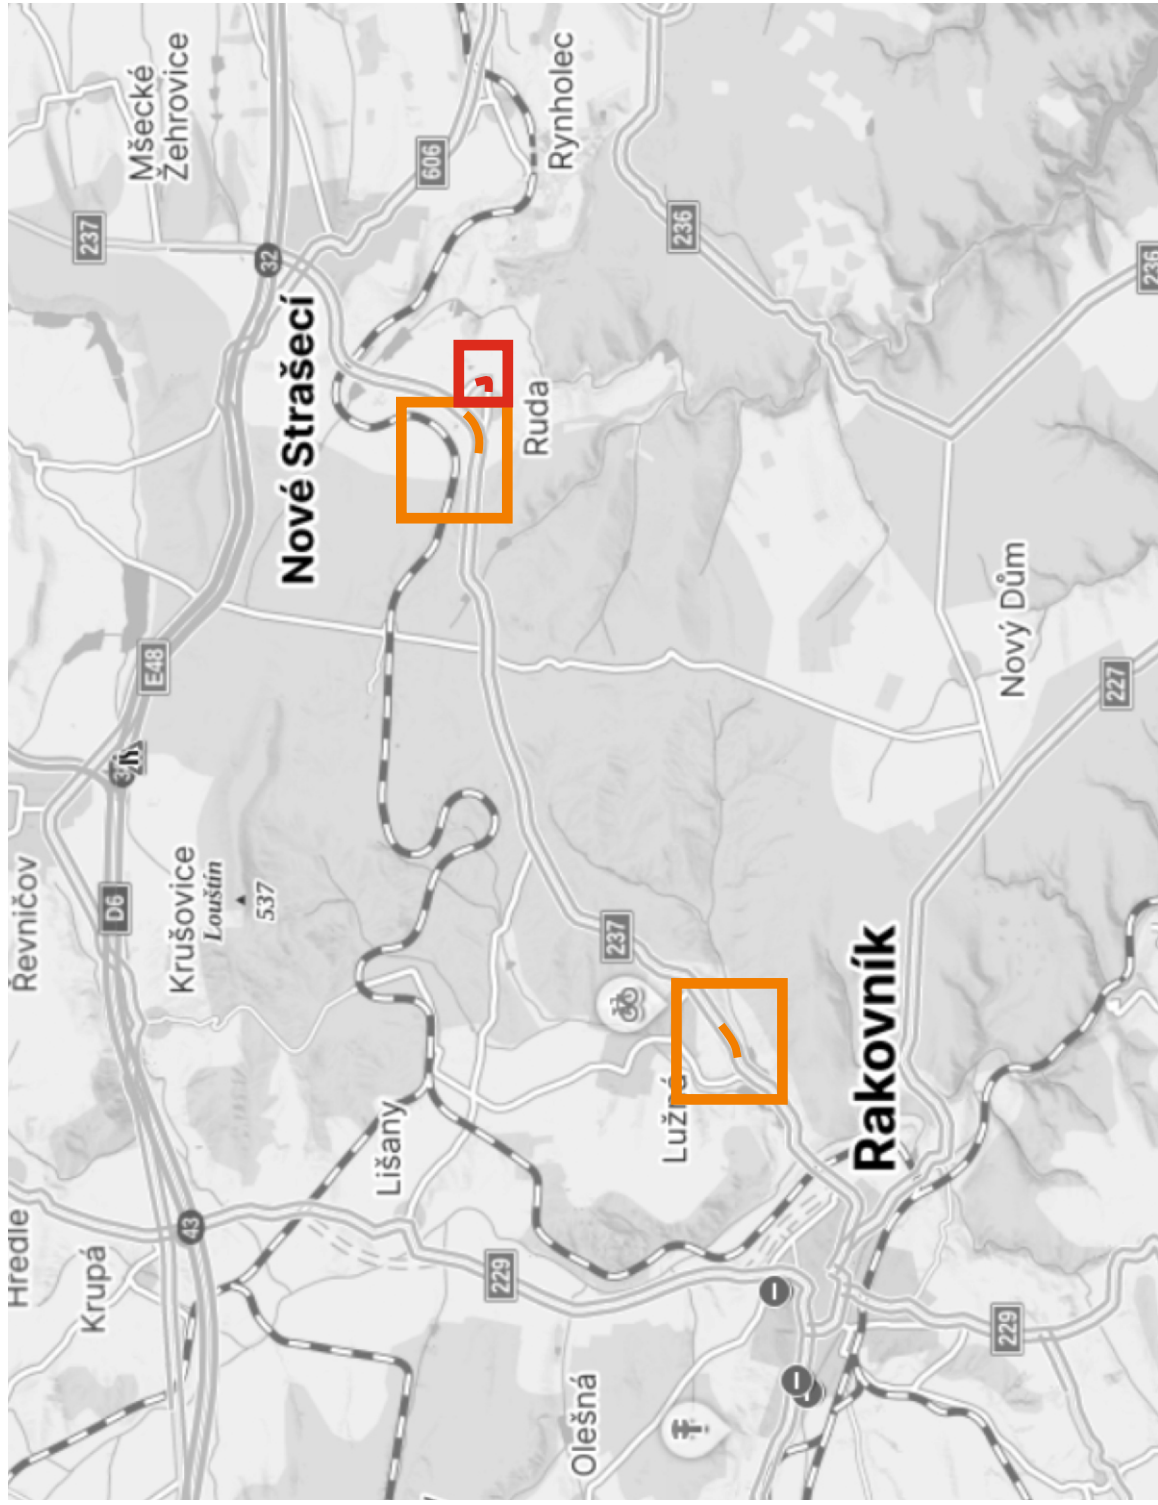


CELKOVÁ SITUACE - detaily opravovaných úseků

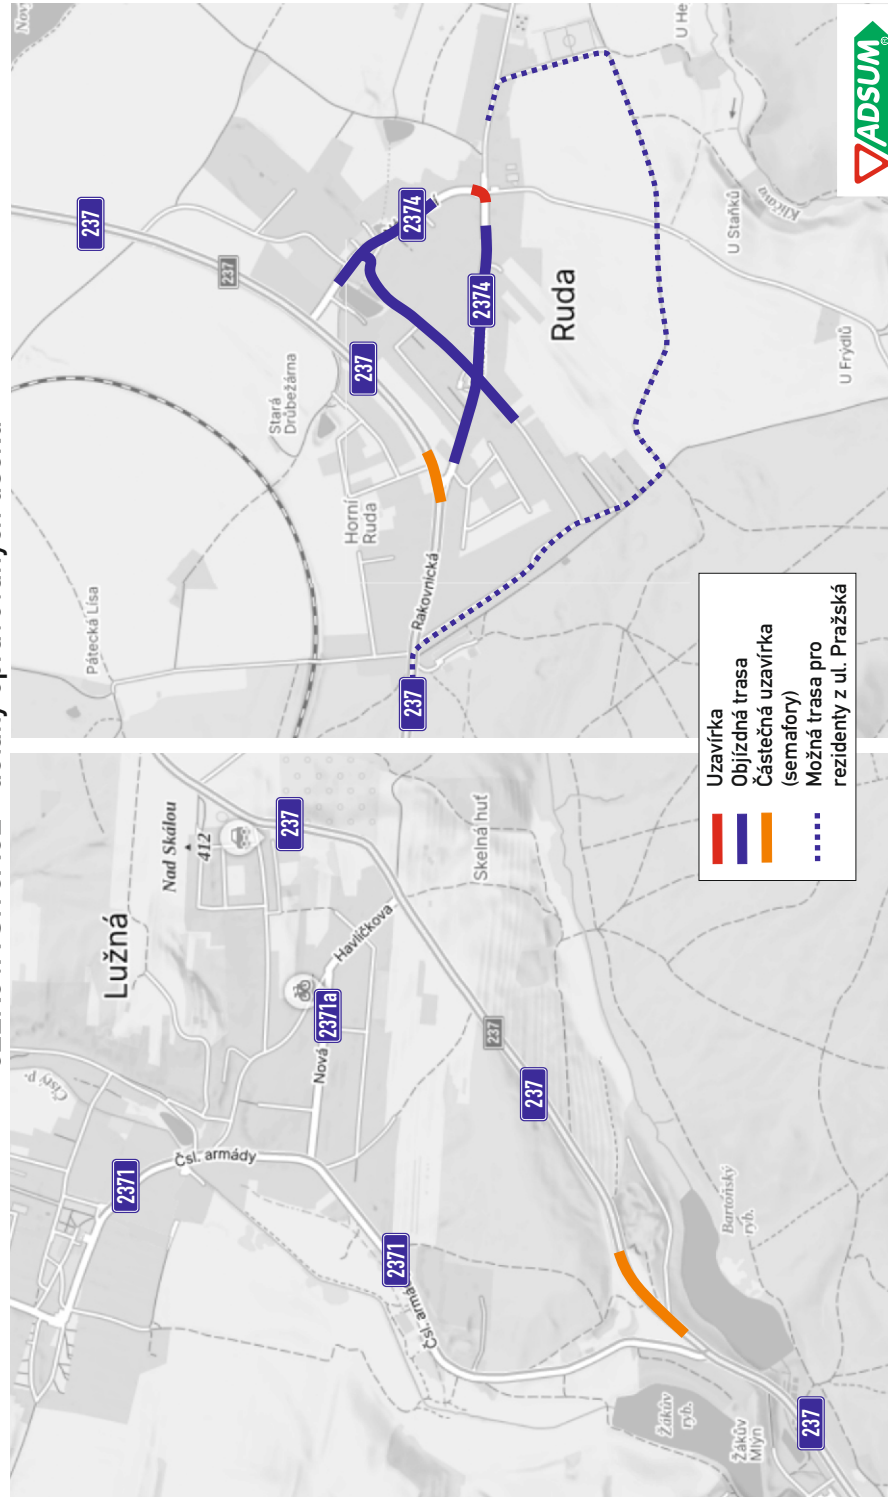

DETAIL PRACOVNÍHO MÍSTA S DZ - částečná uzavírka



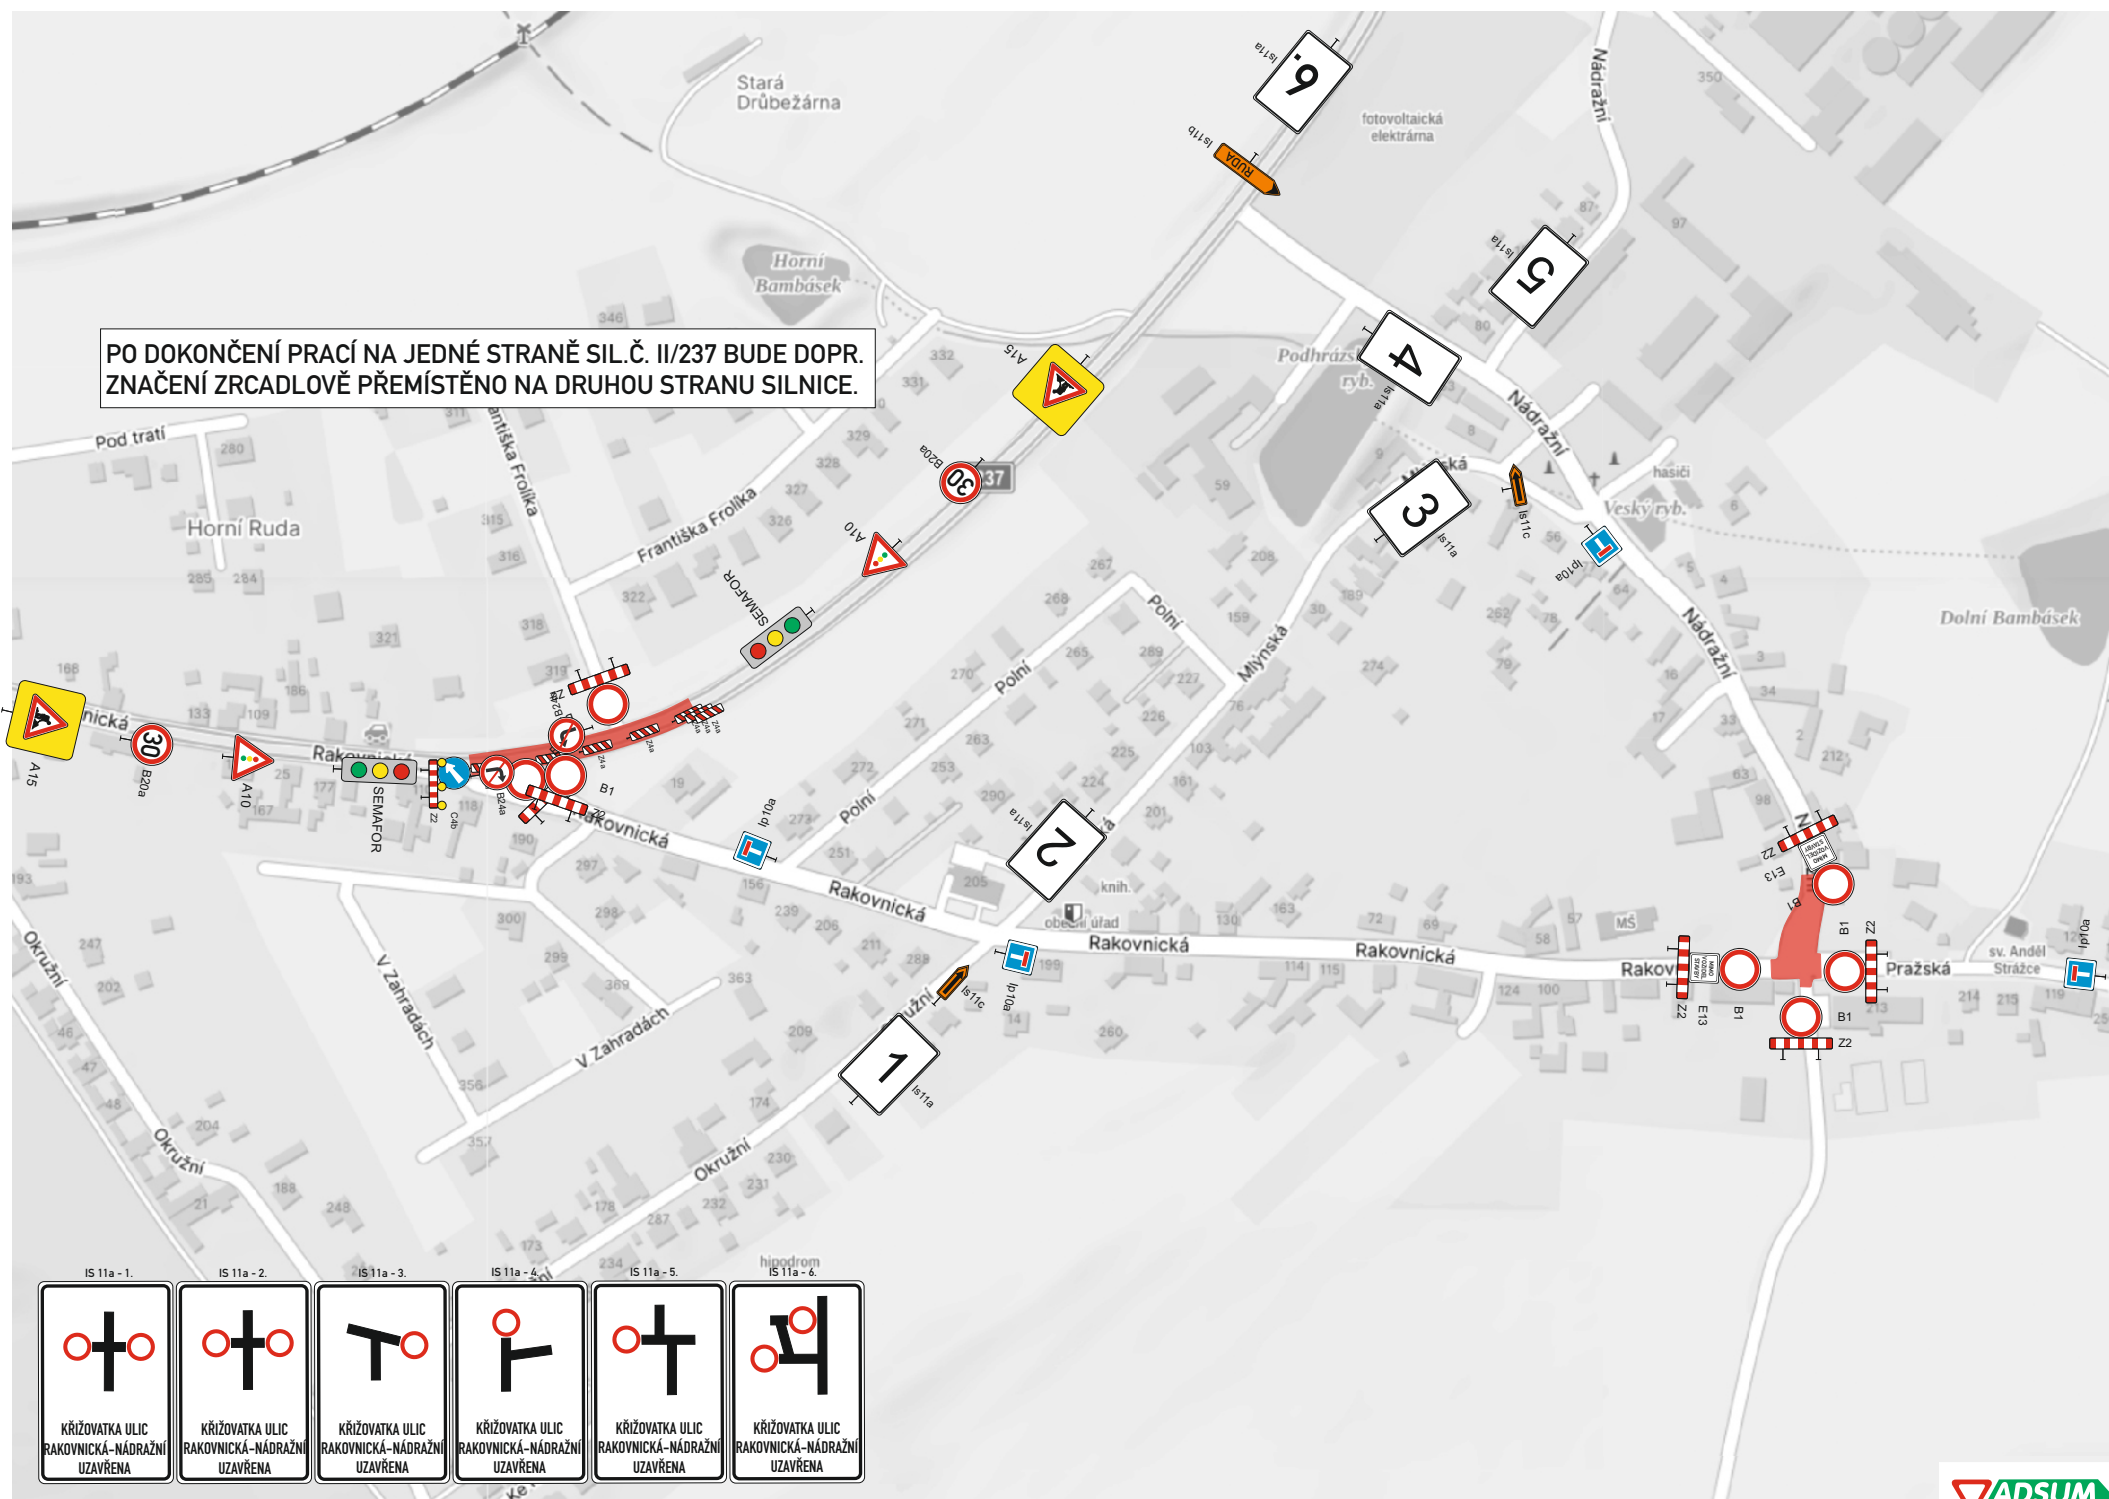

DETAIL PRACOVNÍHO MÍSTA S DZ - úplná a částečná uzavírka