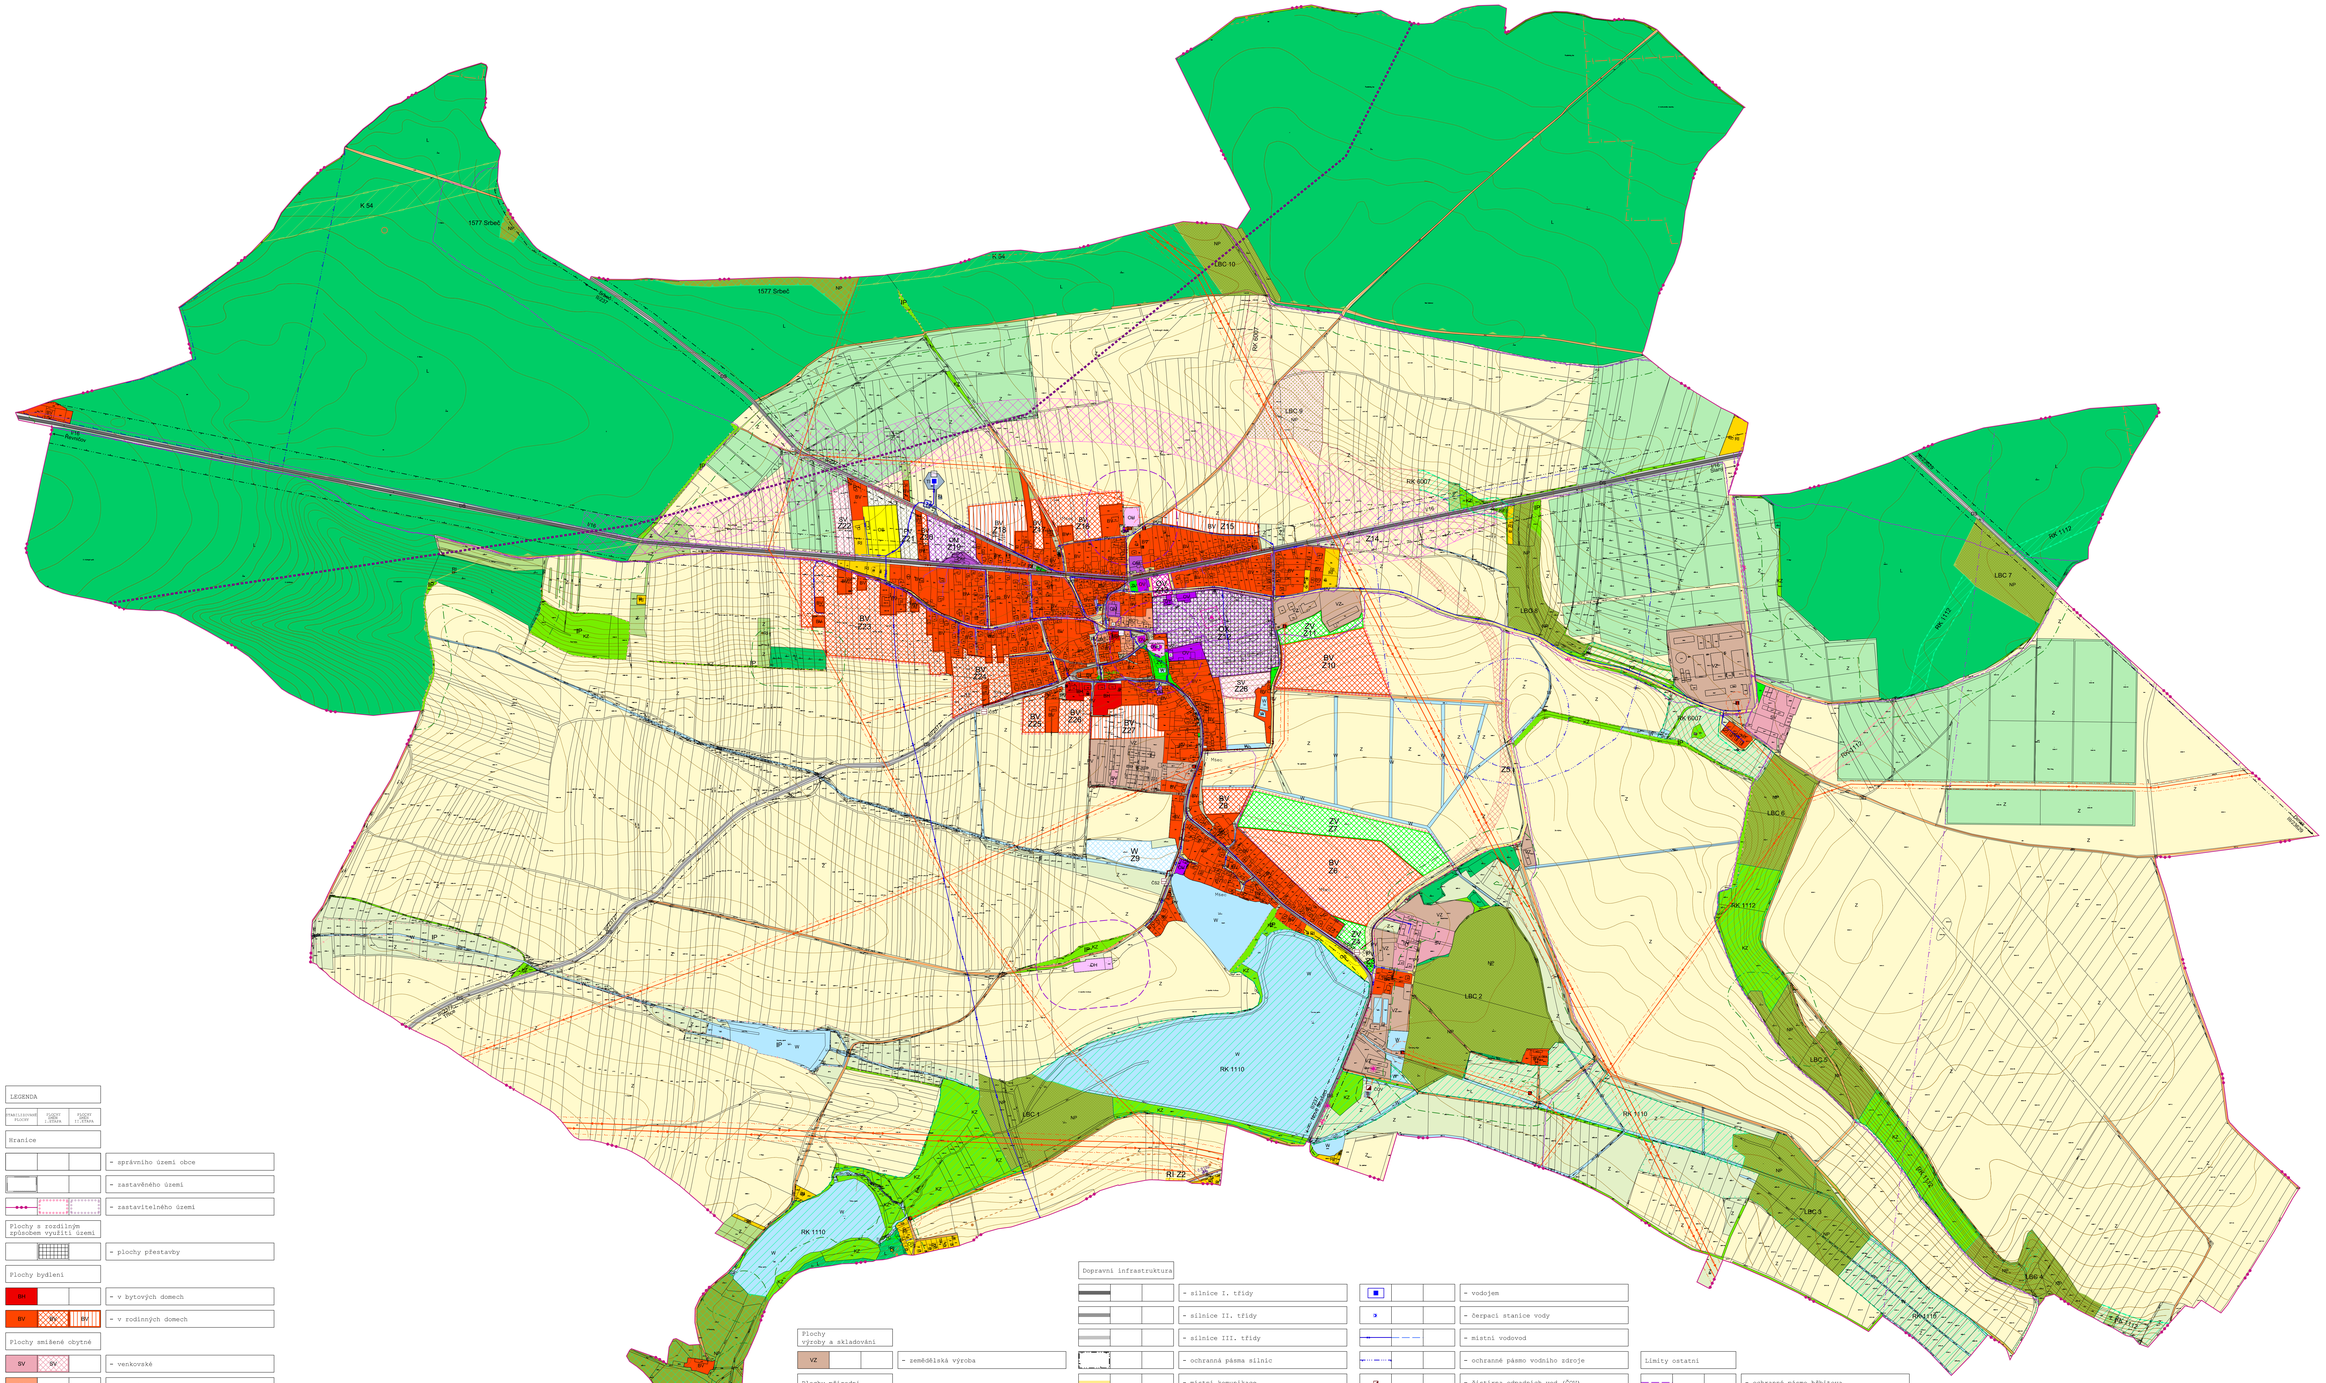

LEGENDA

Hranice		
		- správního území obce
		- zastavěného území
		- zastavitelného území
Plochy s rozdílným způsobem využití území		
		- plochy přestavby
Plochy bydlení		
BH		- v bytových domech
BV	BV	- v rodinných domech
Plochy smíšené obytné		
SV	SV	- venkovské
SC		- v centru
Plochy rekreace		
RI	RI	- plochy staveb pro rodinnou rekreaci
Plochy občanského vybavení		
OV		- veřejná infrastruktura
OM	OM	- komerční zařízení malá a střední
OH		- hřbitov
OS		- tělovýchovná a sportovní zařízení
	OK	- se specifickým využitím
Plochy veřejných prostranství		
PV	PV	- veřejné prostranství
ZV		- zeleň na veřejných prostranstvích

Plochy výroby a skladování			
VZ	- zemědělská výroba		
Plochy přírodní			
NP	NP		
Plochy zemědělské			
Z	- orná půda		
Z	- trvalé travní porosty		
Z	- chmelnice		
Z	- zahrady a sady		
Plochy lesní			
L	- les		
Plochy smíšené nezastavěného území			
K	- krajinná zeleň		
Plochy vodní a vodohospodářské			
W	W	- vodní toky a plochy	
Plochy dopravní infrastruktury			
DS		- dopravní infrastruktura silniční	
		- koridor silnice I. třídy	
Plochy technické infrastruktury			
TI		- inženýrské sítě	

Dopravní infrastruktura	
	- silnice I. třídy
	- silnice II. třídy
	- silnice III. třídy
	- ochranná pásma silnic
	- místní komunikace
	- účelové komunikace (polní a lesní cesty)
P	- parkoviště
G	- garáže
	- cyklostezka
	- cyklotrasa
	- zastávka autobusu
	- most
Technická infrastruktura	
	- venkovní vedení elektrické energie VN 110 kV
	- venkovní vedení elektrické energie VN 22 kV
	- kabelové vedení elektrické energie VN 22 kV
	- trafostanice
	- ochranné pásmo vedení elektrické energie a trafostanic
	- sdělovací kabel
	- ochranné pásmo sdělovacího kabelu
	- ochranné pásmo komunikačního vedení
	- elektronické komunikační zařízení - vysílač

	- vodojem
	- čerpací stanice vody
	- místní vodovod
	- ochranné pásmo vodního zdroje
	- čistírna odpadních vod (ČOV)
	- čerpací stanice odpadních vod (ČS)
	- kanalizační řad
	- ochranné pásmo ČOV
Územní systém ekologické stability	
	- osa NRBK
	- ochranná zóna NRBK
	- regionální biocentrum - funkční
	- regionální biokoridor - funkční
	- regionální biokoridor - nefunkční
	- biocentrum lokální - funkční
	- biocentrum lokální - nefunkční
	- interakční prvky
	- významný krajinný prvek (VKP)
Limity přírodní	
PS	- památný strom
	- vzdálenost 50 m od okraje lesa
	- přírodní park Džbán- celé území

Limity ostatní	
	- ochranné pásmo hřbitova
Limity geologické	
	- poddolované území
	- sesuvné území
Limity kulturní	
	- nemovité kulturní památky
	- hranice nemovité kulturní památky - zámku
	- region lidové architektury
Ostatní	
	- hospodářské skládky a kontaminované plochy
	- oblast krajinného rázu - celé území
	- významné stavby
Limity grafický nevyjádřitelné	
	- provozní pásmo pro údržbu vodních toků 6 m
	- ochranné pásmo vodovodního řadu
	- ochranné sdělovacího kabelu
Územní rezervy	
	- plochy dopravní infrastury

ZÁZNAM O ÚČINNOSTI

Vydalo: Zastupitelstvo městyse Mšec

Datum nabytí účinnosti:

Pořizovatel: Úřad městyse Mšec
Mšec 109
270 64 Mšec

Jméno a příjmení, podpis oprávěné úřední osoby pořizovatele, otisk úředního razítka:
Líbuše Bestajovská, starostka

Městys
MŠEC

Stupeň dokumentace
ODŮVODNĚNÍ ÚZEMNÍHO PLÁNU

Pořizovatel
Úřad městyse Mšec

Projektant
Ing. Lenka Nováková
ČKA: 03 858, IČ:73559539
Osvobození 1695, 393 01 Pelhřimov

Digitální zpracování
Dináto v.o.s.
Čapkova 1375
289 22 Lysá nad Labem

Etapa: Návrh
Část grafické dokumentace Koordinační výkres

Měřítko výkresu 1 : 5 000
Formát výkresu A0
Datum 01/2015
Číslo výkresu 2